


AUTRES UTILISATIONS ET POSSIBILITES


TREMIES DE LUCARNE. DE PLANCHER. DE FENETRE DE TOIT...

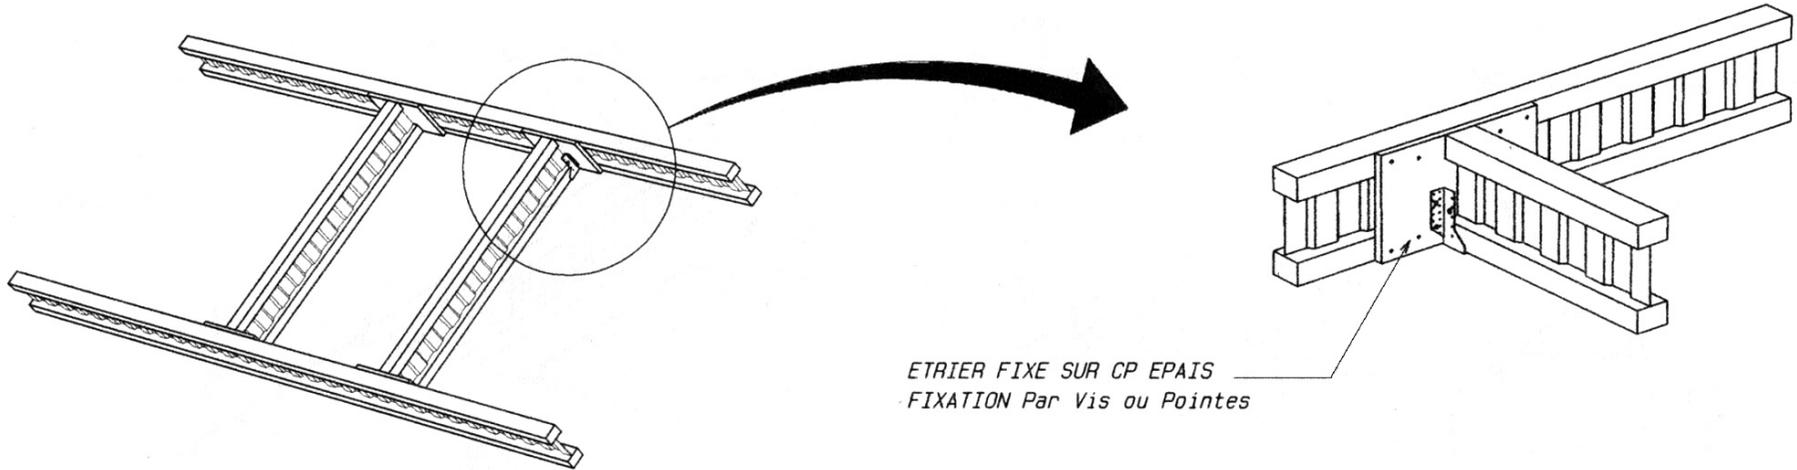


ETRIER FIXE SUR CP EPAIS
 FIXATION Par Vis ou Pointes

DEBORDS DE TOITS

POSSIBILITE de DECOUPE de POUTRE **Arba**

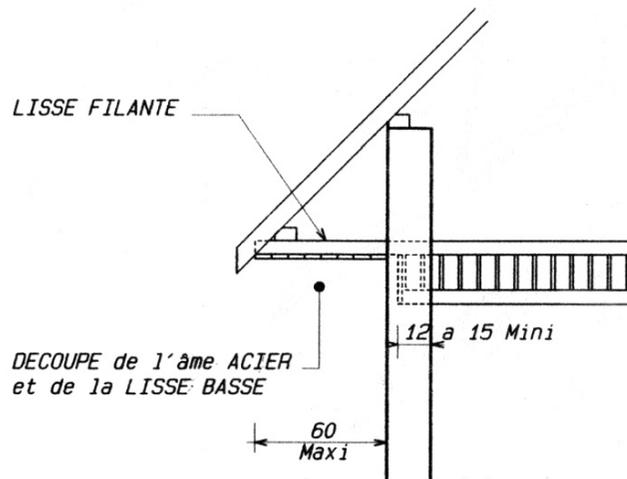


PASSAGES DE GAINES TUYAUX OU FILERIE

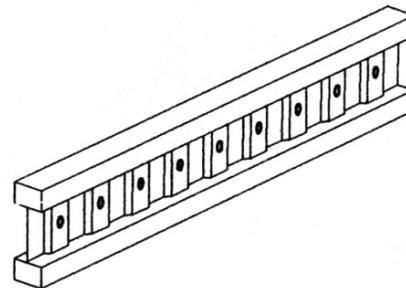

L'âme Acier des Poutres **Arba** est pré-stampée au centre de sa Ht. Faire sauter la Pastille par un simple choc permet le passage de petites gaines

PERCEMENTS PLUS IMPORTANTS

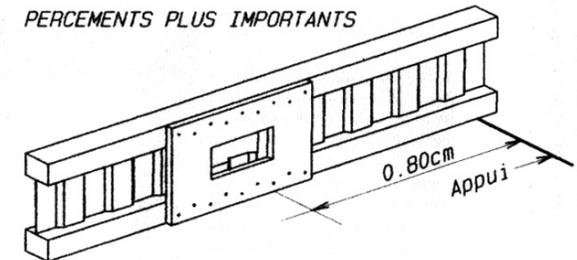

MINI a 0.80m de l'appui. et d'une DIMENSION INFÉRIEURE au 2/3 de la hauteur de l'âme acier Renforcés d'un CP de longueur égale a 3 fois la diagonale du trou.