


ANTI-DEVERS PAR FEUILLARDS AVEC 3 POINTS DE FIXATION

① FIXER LE FEUILLARD EN PARTIE HAUTE

② NE FIXER UN FEUILLARD SUR UNE PANNE QU'APRES EN AVOIR REDRESSE LA FLECHE
 ANGLE DE POSE DES FEUILLARDS : 45°Maxi

FEUILLARD

PANNE **Arba**

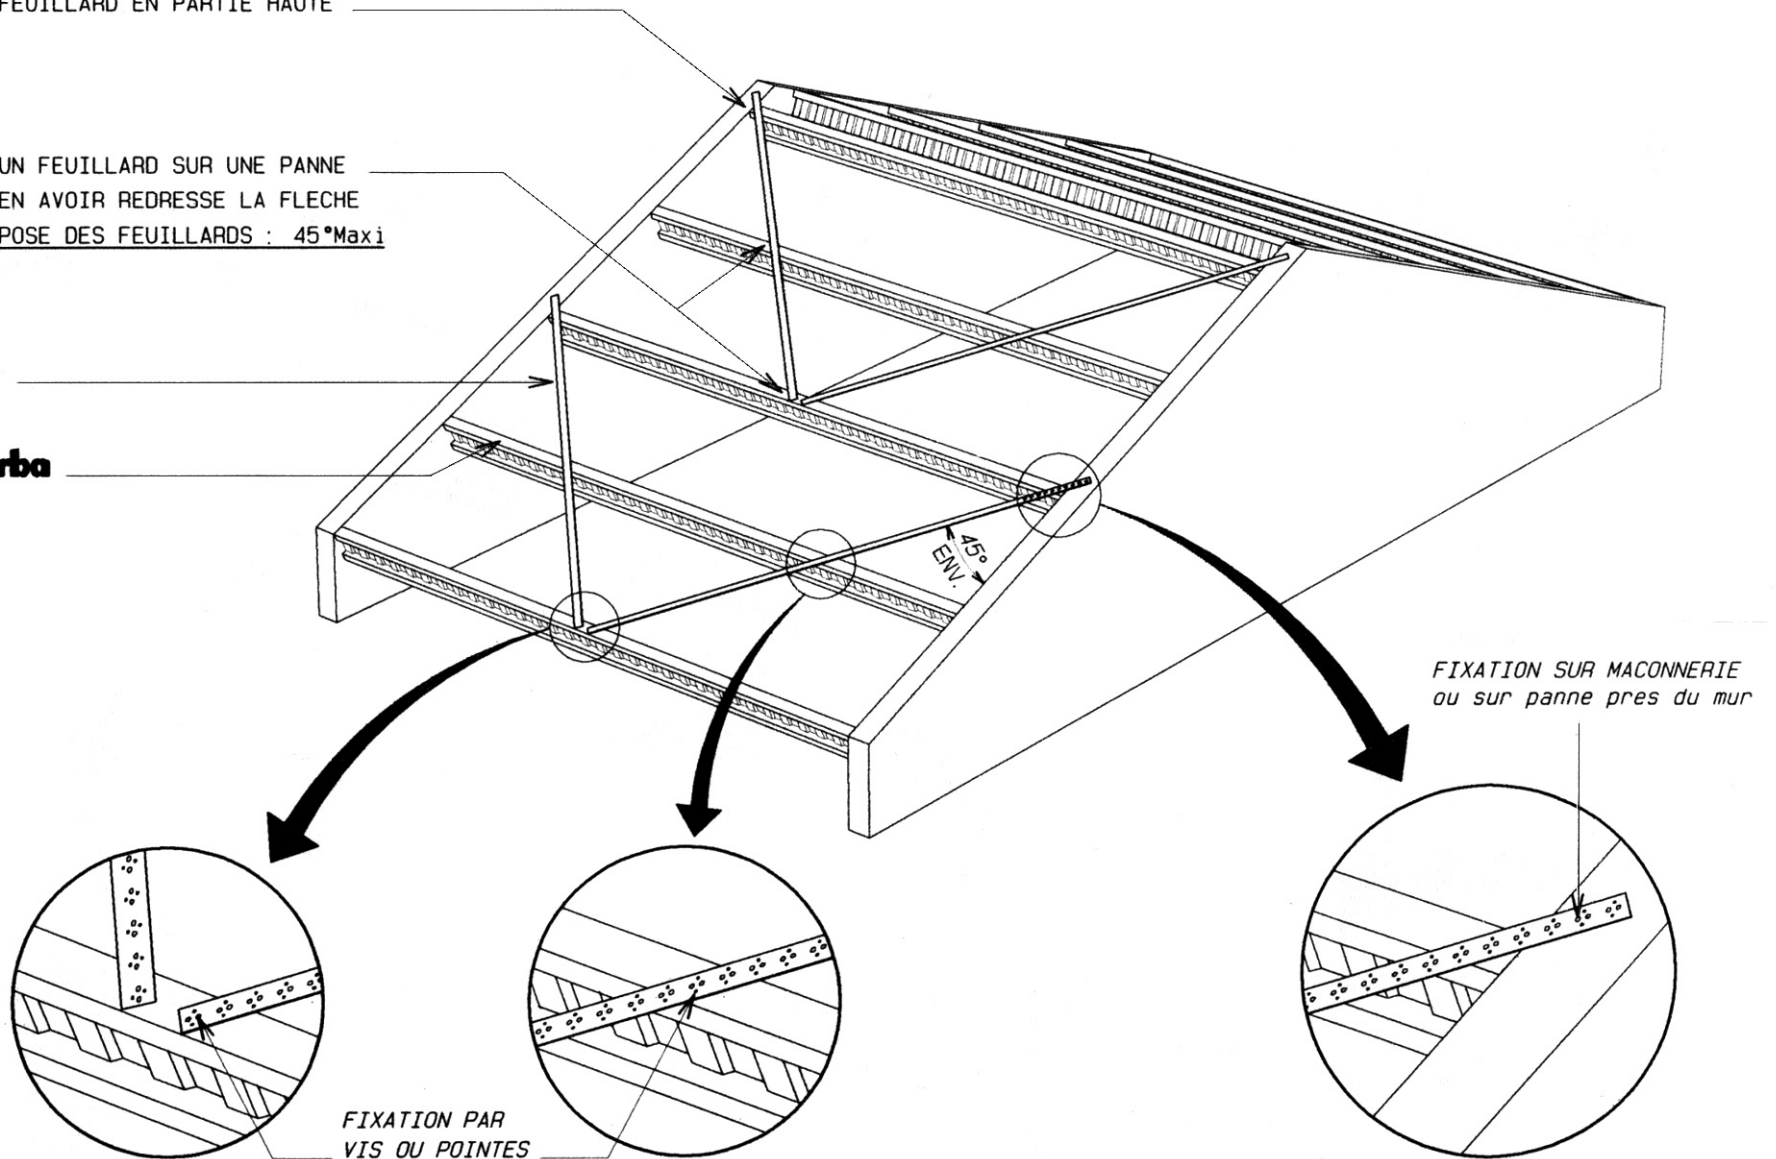

FIXATION PAR
 VIS OU POINTES